


MAISON DE VILLE

MODÈLE UC3 (50-46-42-38 RUE RENAUD)

(18-14-10-6 RUE RENAUD)



ÉLEVATION AVANT

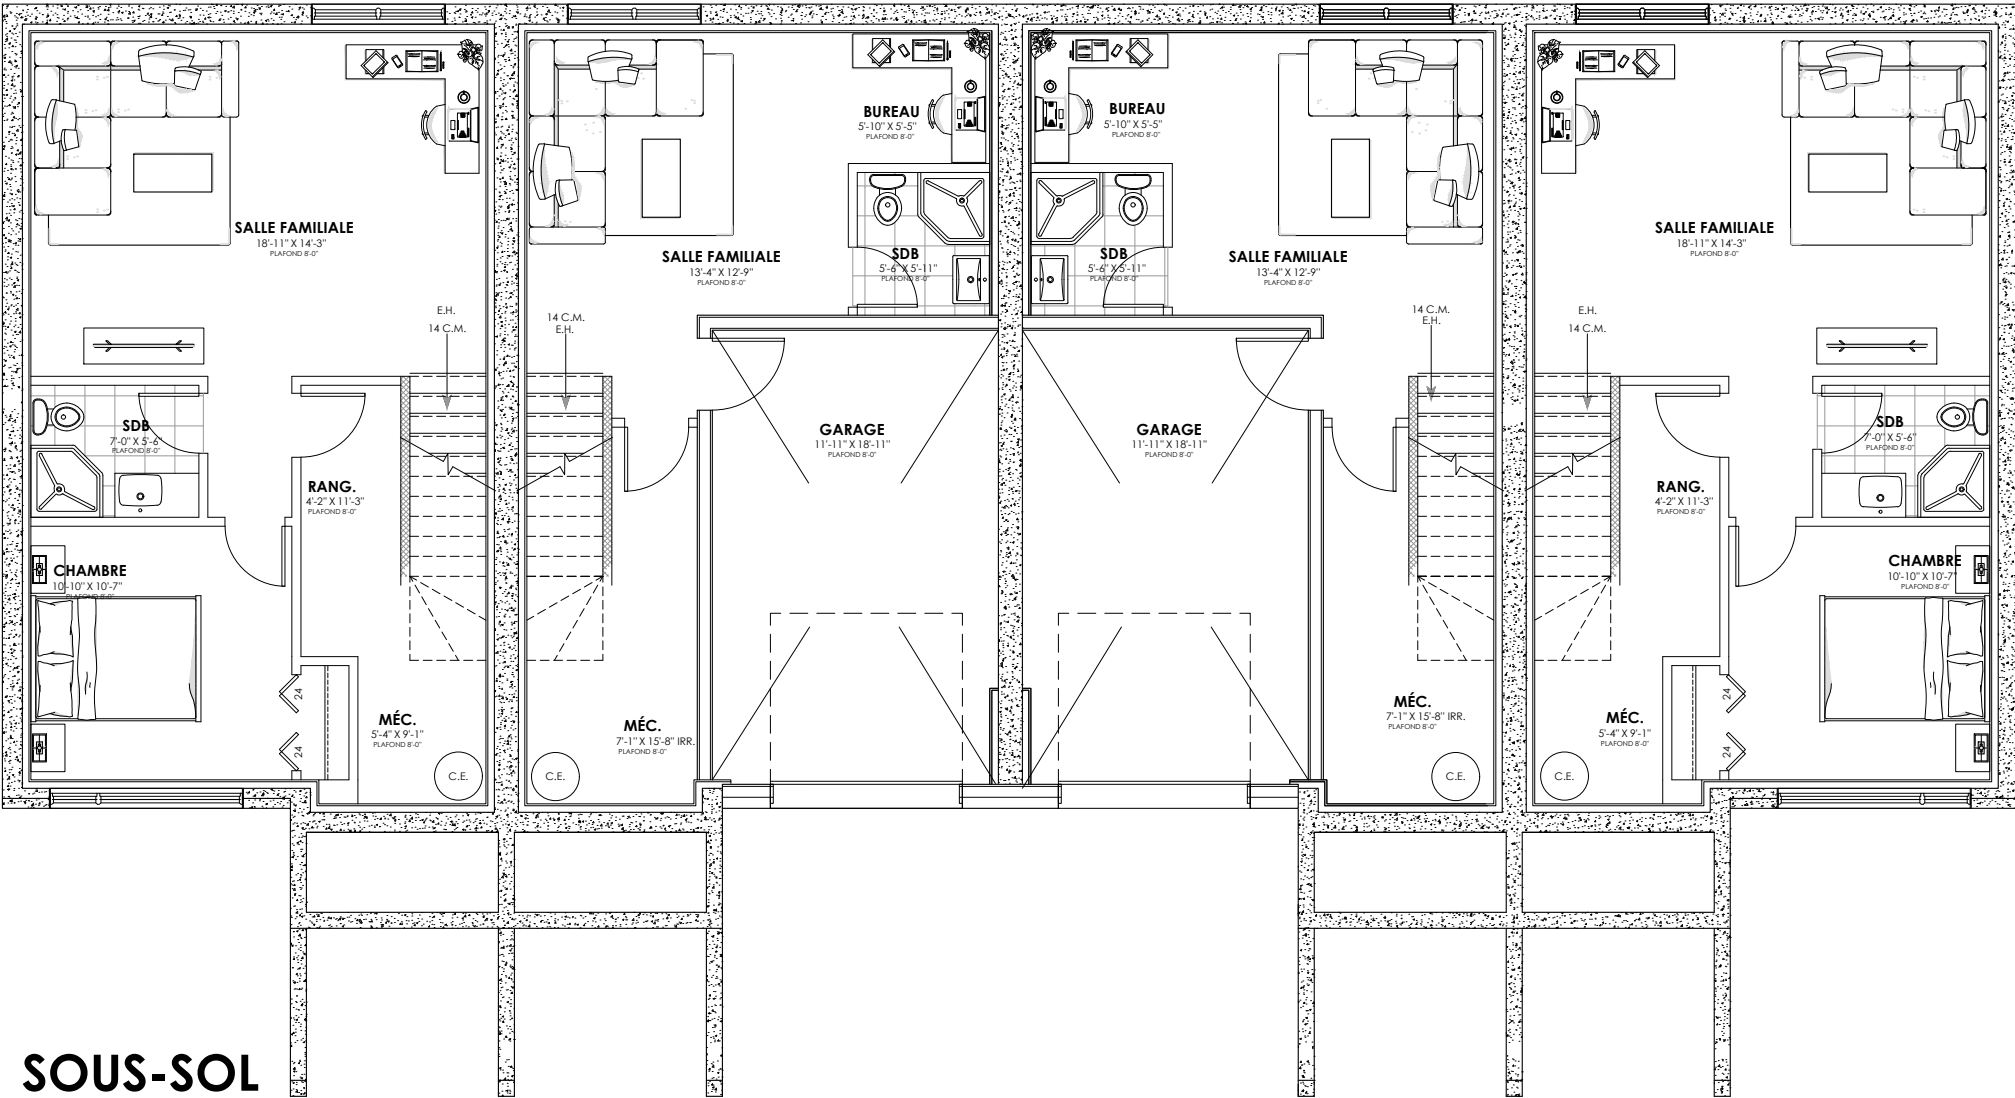

SOUS-SOL

SUPERFICIE HABITABLE:


CÔTÉ GAUCHE/DROIT :	MILIEU :	
REZ-DE-CHAUSSÉE:	712.50 PI²/UNITÉ	REZ-DE-CHAUSSÉE: 712.50 PI²/UNITÉ
ÉTAGE:	712.50 PI²/UNITÉ	ÉTAGE: 712.50 PI²/UNITÉ
SOUS-SOL:	712.50 PI²/UNITÉ	SOUS-SOL: 462.91 PI²/UNITÉ
GARAGE:	000.00 PI²/UNITÉ	GARAGE: 249.59 PI²/UNITÉ

NOTE
LES PLANS DE VENTE SONT ÉMIS A TITRE INFORMATIF SEULEMENT. LES
DIMENSIONS AFFICHÉES SONT APPROXIMATIVES ET PEUVENT VARIÉES.


MAISON DE VILLE

MODÈLE UC3 (50-46-42-38 RUE RENAUD)

(18-14-10-6 RUE RENAUD)

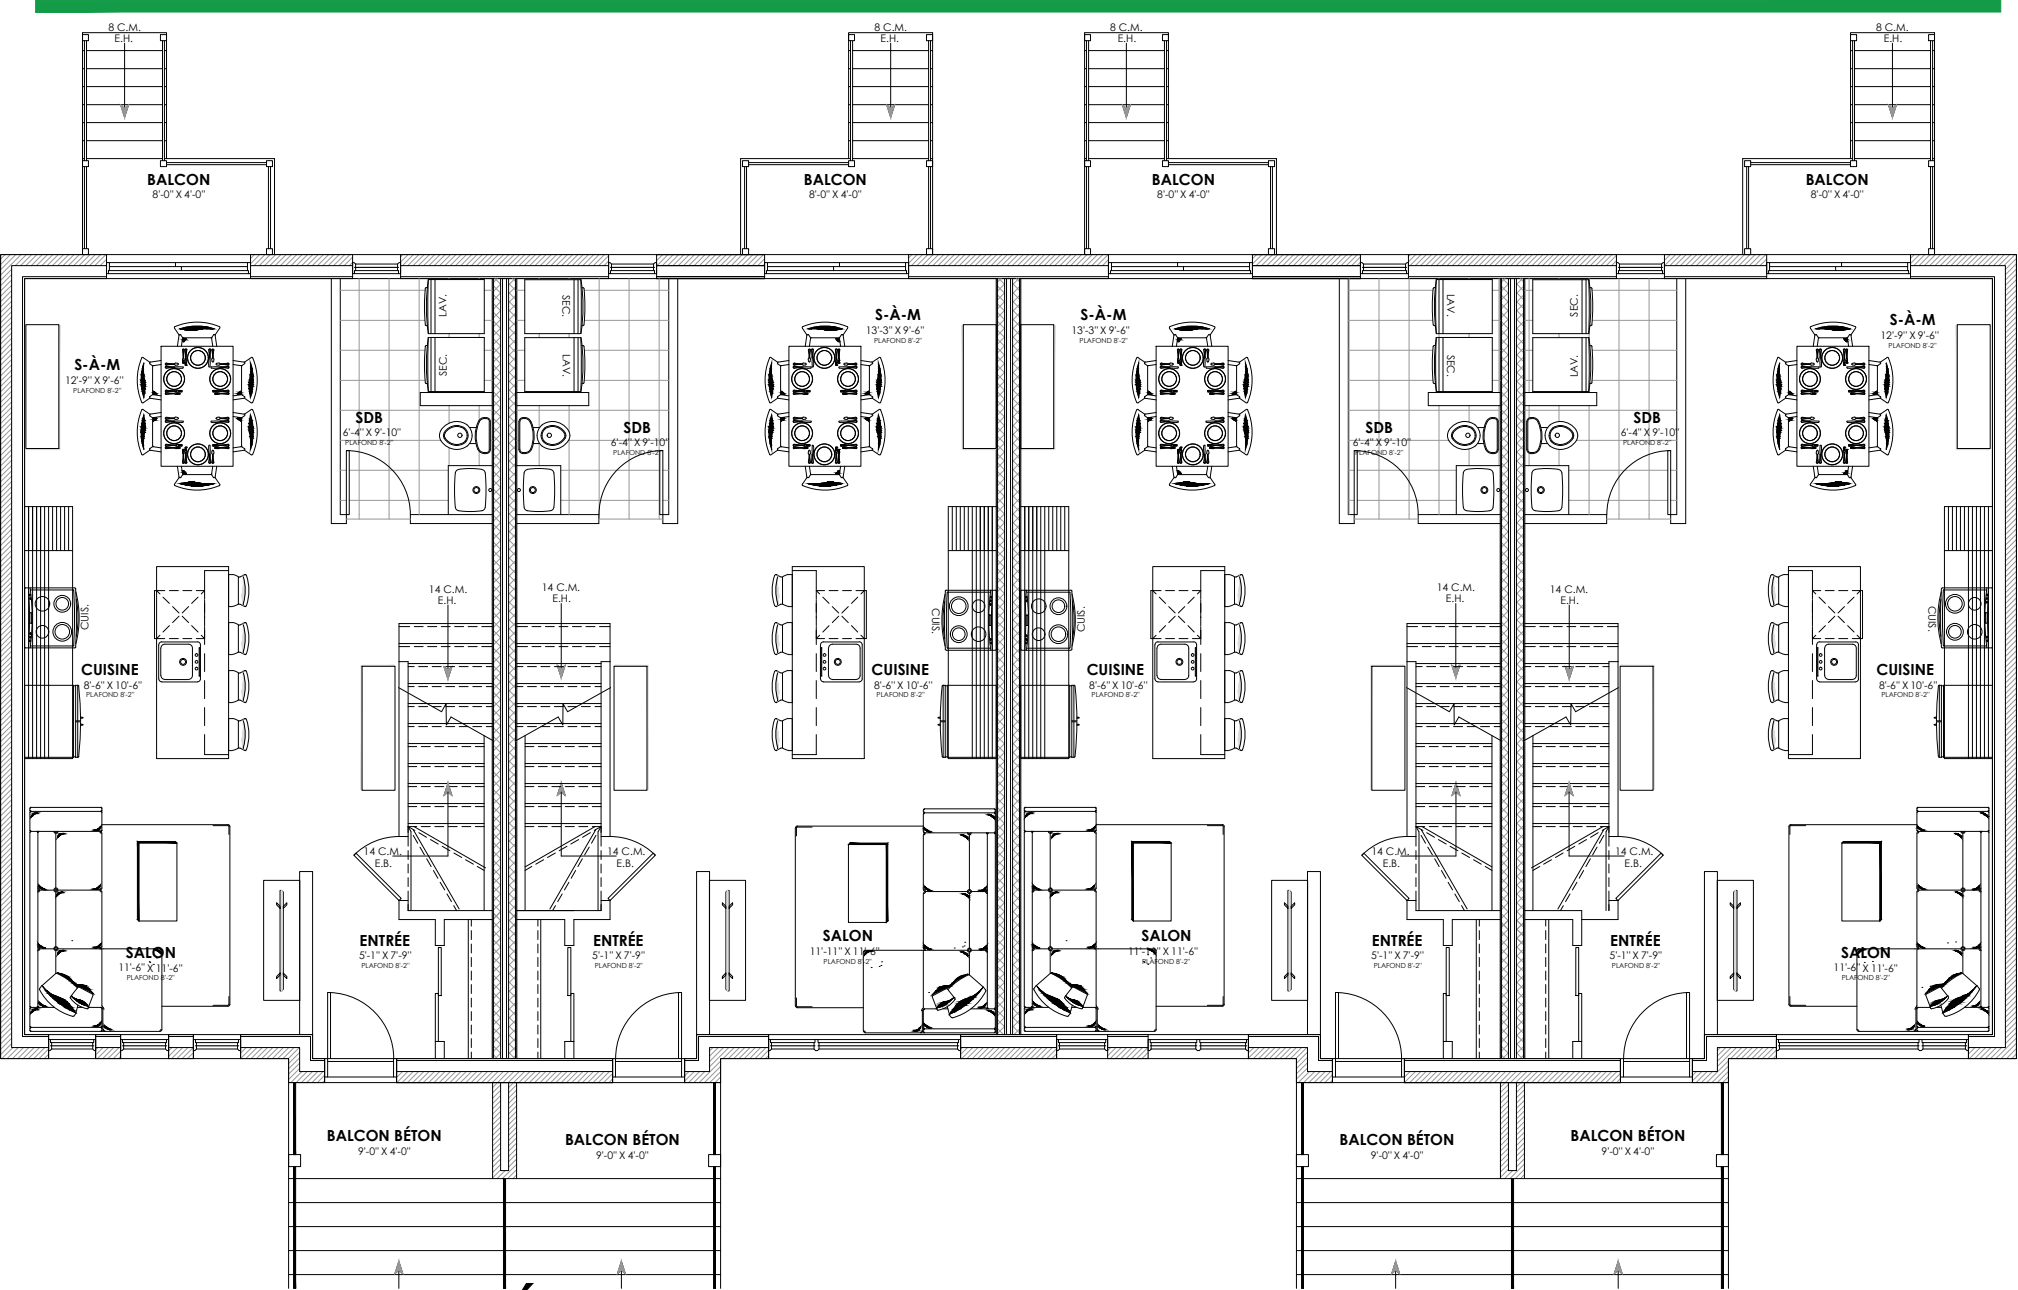

REZ-DE-CHAUSSÉE

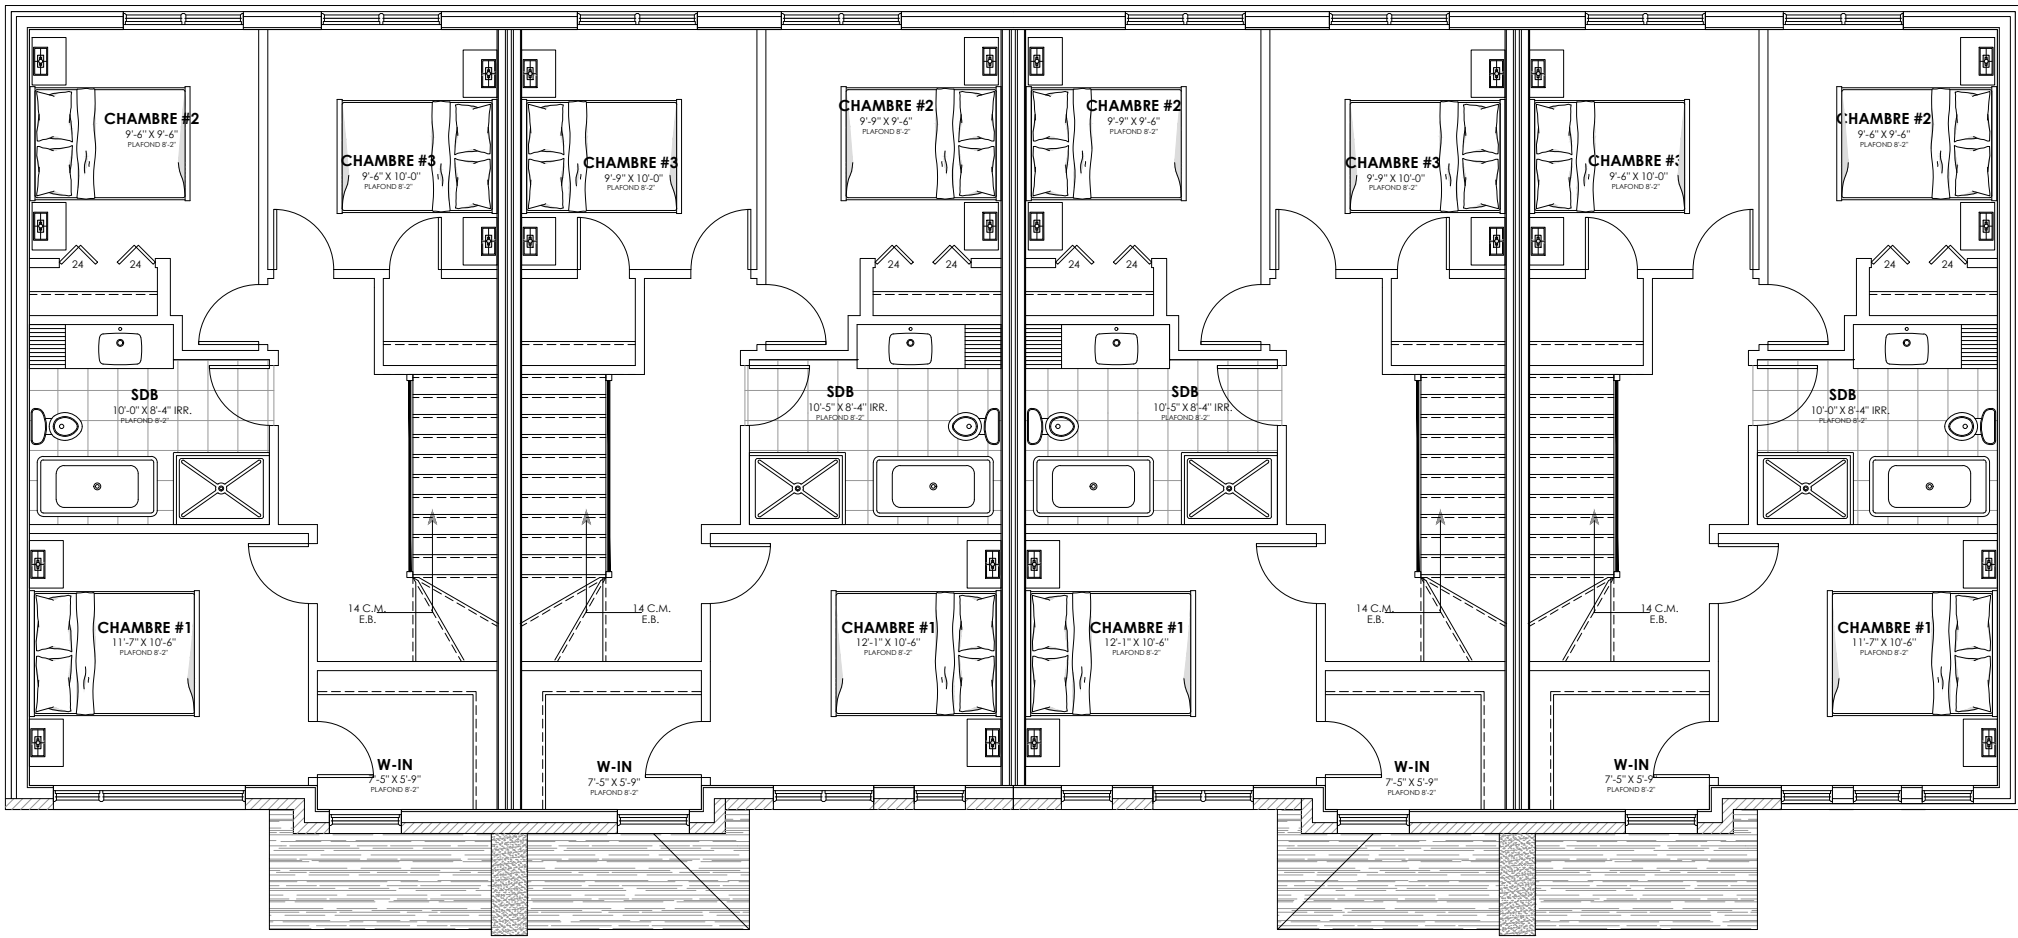

ÉTAGE

SUPERFICIE HABITABLE:

CÔTÉ GAUCHE/DROIT :	MILIEU :
REZ-DE-CHAUSSÉE:	712.50 PI²/UNITÉ
ÉTAGE:	712.50 PI²/UNITÉ
SOUS-SOL:	712.50 PI²/UNITÉ
GARAGE:	000.00 PI²/UNITÉ

REZ-DE-CHAUSSÉE:	712.50 PI²/UNITÉ
ÉTAGE:	712.50 PI²/UNITÉ
SOUS-SOL:	462.91 PI²/UNITÉ
GARAGE:	249.59 PI²/UNITÉ

NOTE
LES PLANS DE VENTE SONT ÉMIS A TITRE INFORMATIF SEULEMENT. LES
DIMENSIONS AFFICHÉES SONT APPROXIMATIVES ET PEUVENT VARIÉES.