PROJET

DE LA GARE

BÂTIMENT 11 UNITÉS

7105 et 7005 de Champagnier

PLAN CLÉ

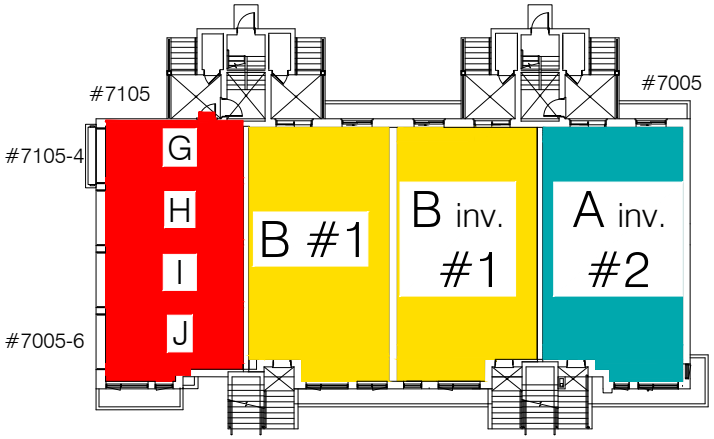

REZ-DE-JARDIN - GARAGE À GAUCHE

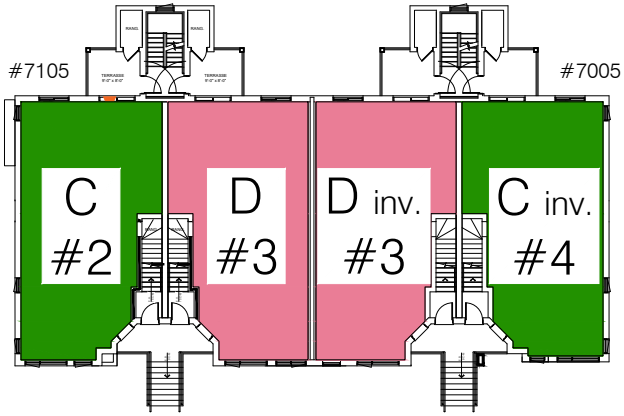

PLAN REZ-DE-CHAUSSÉE

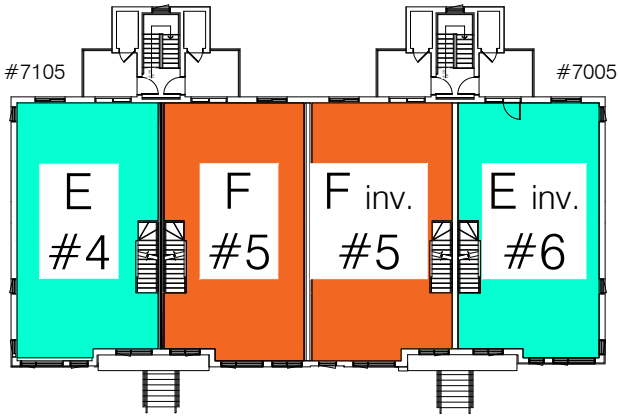

PLAN DE L'ÉTAGE

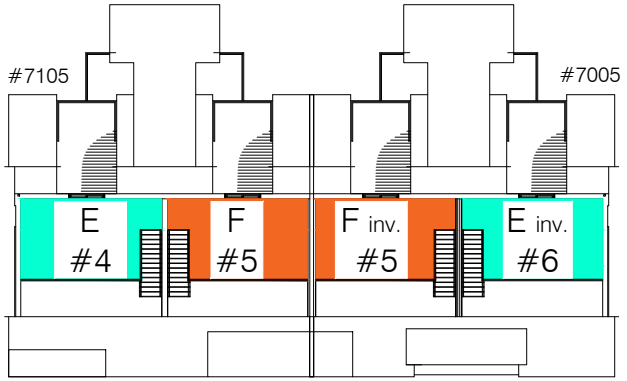

PLAN DES MEZZANINES

NOTE
LES PLANS DE VENTE SONT ÉMIS A TITRE INFORMATIF SEULEMENT. LES DIMENSIONS AFFICHÉES SONT APPROXIMATIVES ET PEUVENT VARIÉES.

habitationsjd.com

JASMONT DESCHÊNES HABITATIONS

PROJET

DE LA GARE

BÂTIMENT 11 UNITÉS

7105 et 7005 de Champagnier

REZ-DE-JARDINS

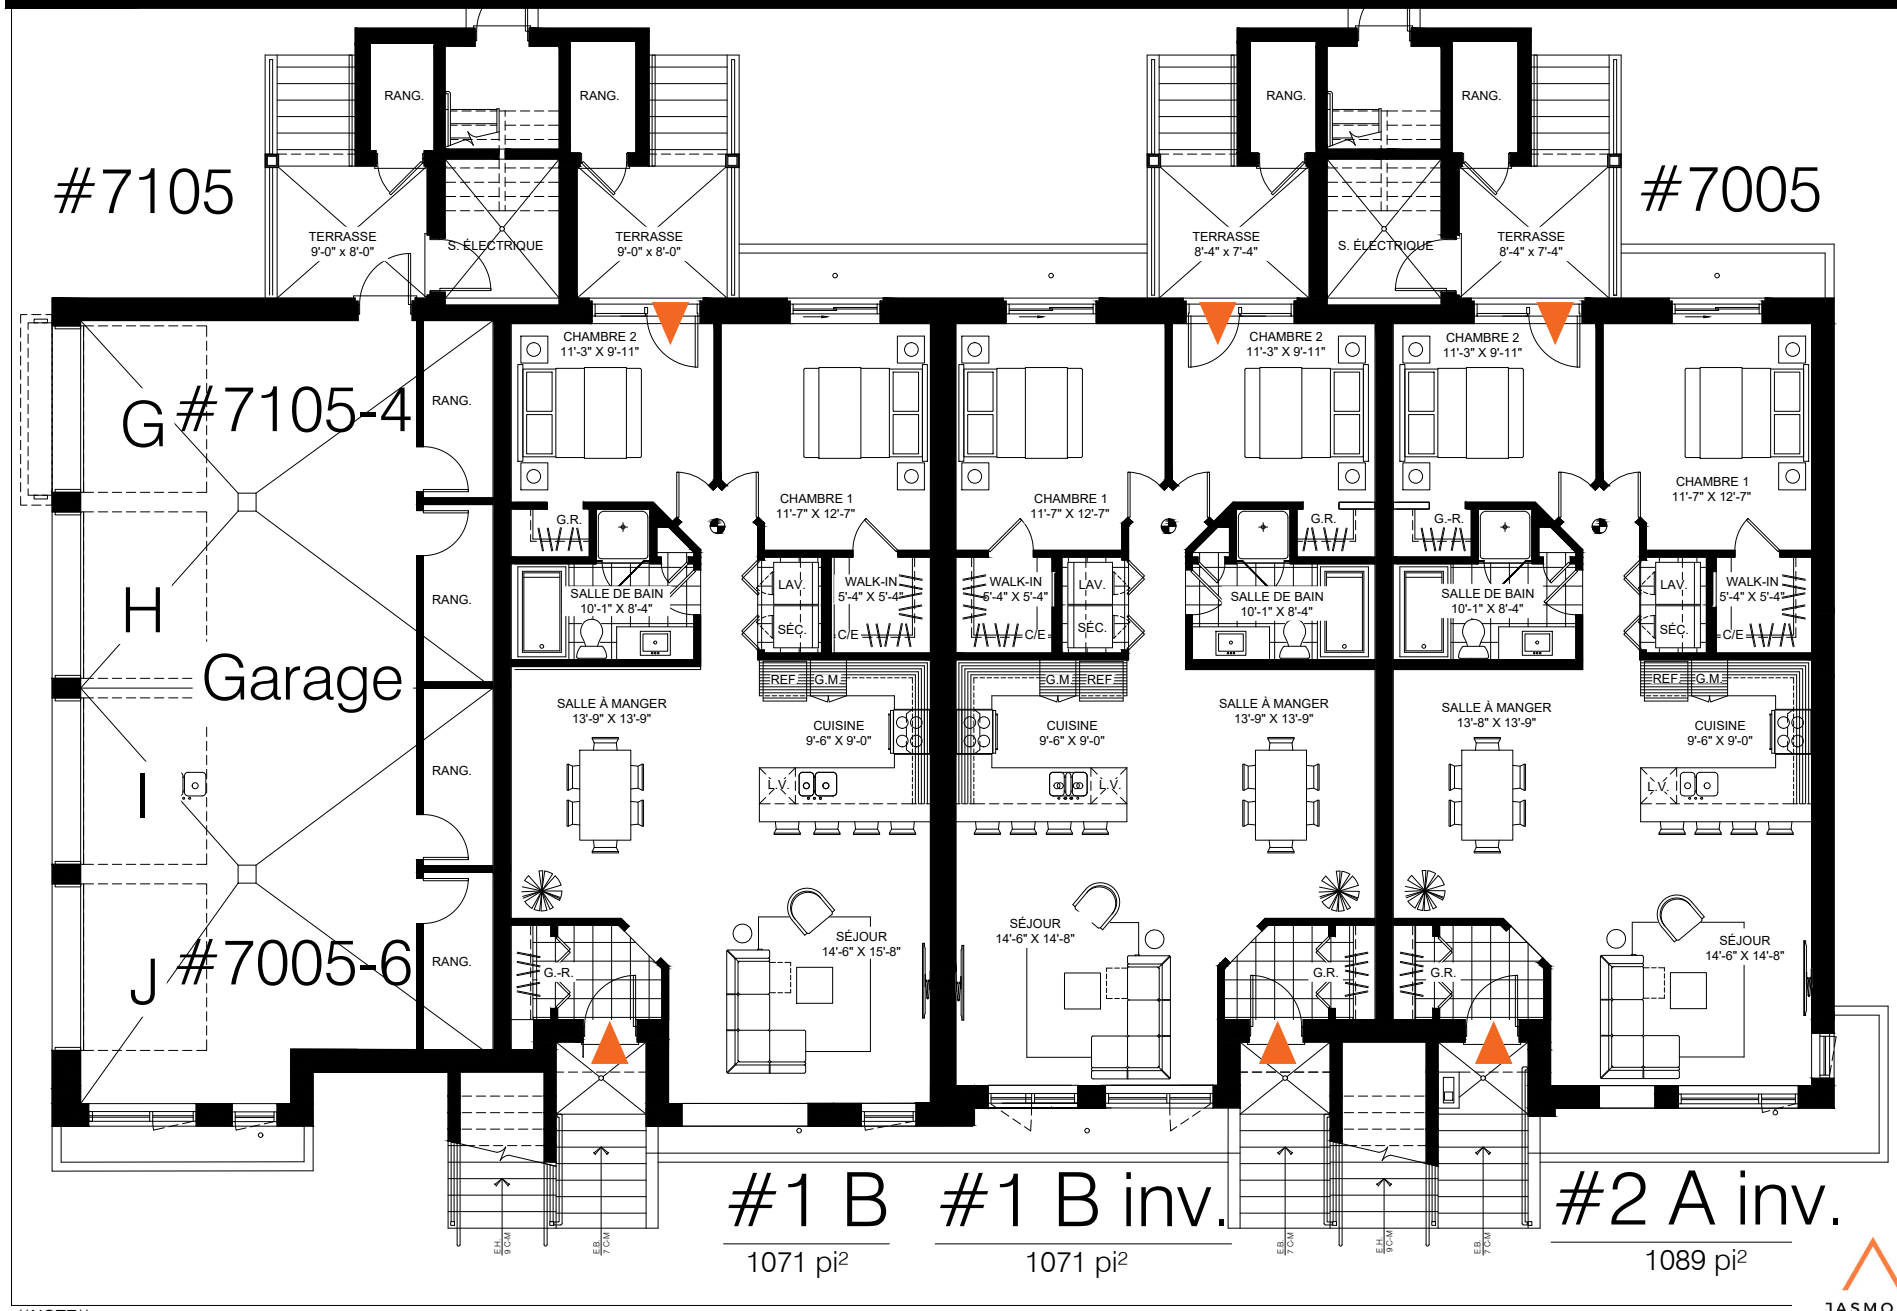

NOTE
LES PLANS DE VENTE SONT ÉMIS A TITRE INFORMATIF SEULEMENT. LES DIMENSIONS AFFICHÉES SONT APPROXIMATIVES ET PEUVENT VARIÉES.

habitationsjd.com

JASMONT DESCHÊNES HABITATIONS

PROJET

DE LA GARE

BÂTIMENT 11 UNITÉS

7105 et 7005 de Champagnier

NIVEAU 1

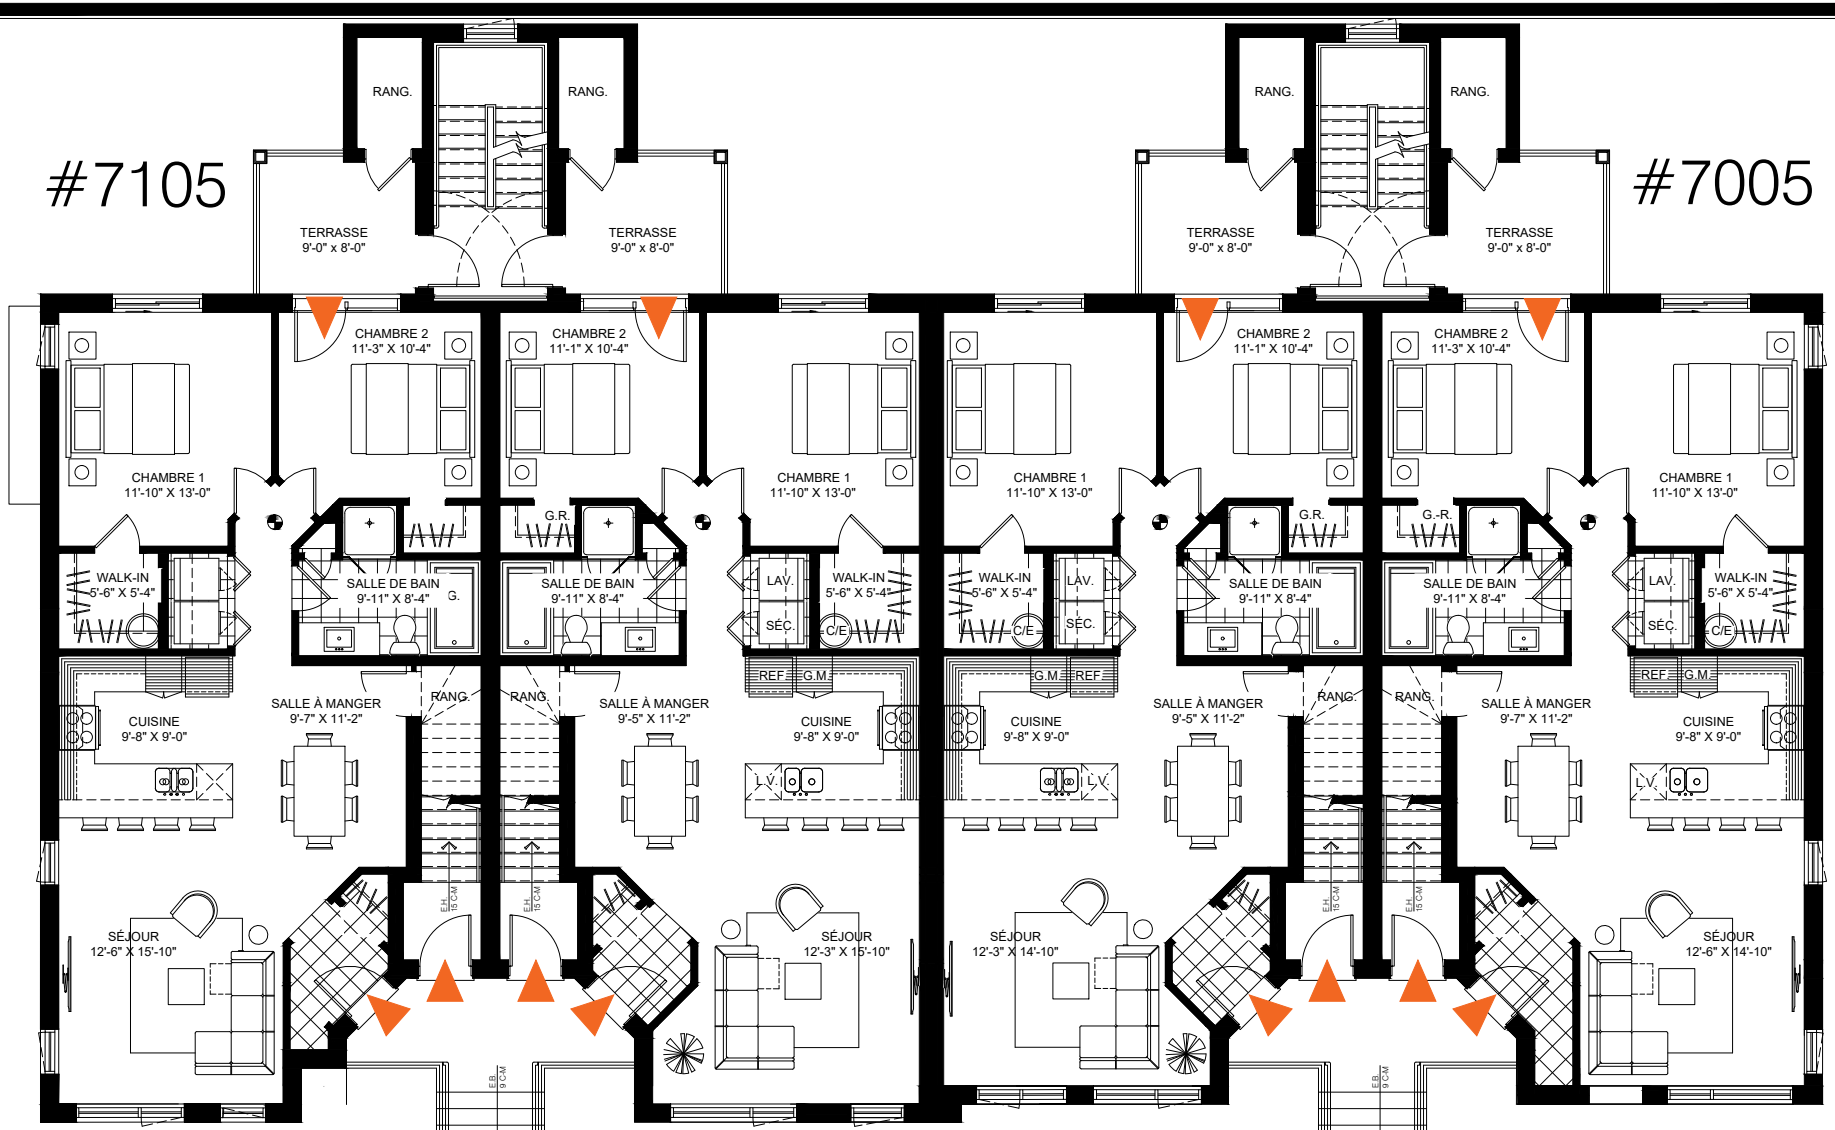

#2 C

1028 pi²

#3 D

1021 pi²

#3 D inv.

1021 pi²

#4 C inv.

1028 pi²

NOTE
LES PLANS DE VENTE SONT ÉMIS A TITRE INFORMATIF SEULEMENT. LES DIMENSIONS AFFICHÉES SONT APPROXIMATIVES ET PEUVENT VARIÉES.

habitationsjd.com

JASMONT DESCHÊNES HABITATIONS

PROJET

DE LA GARE

BÂTIMENT 11 UNITÉS

7105 et 7005 de Champagnier

NIVEAU 2

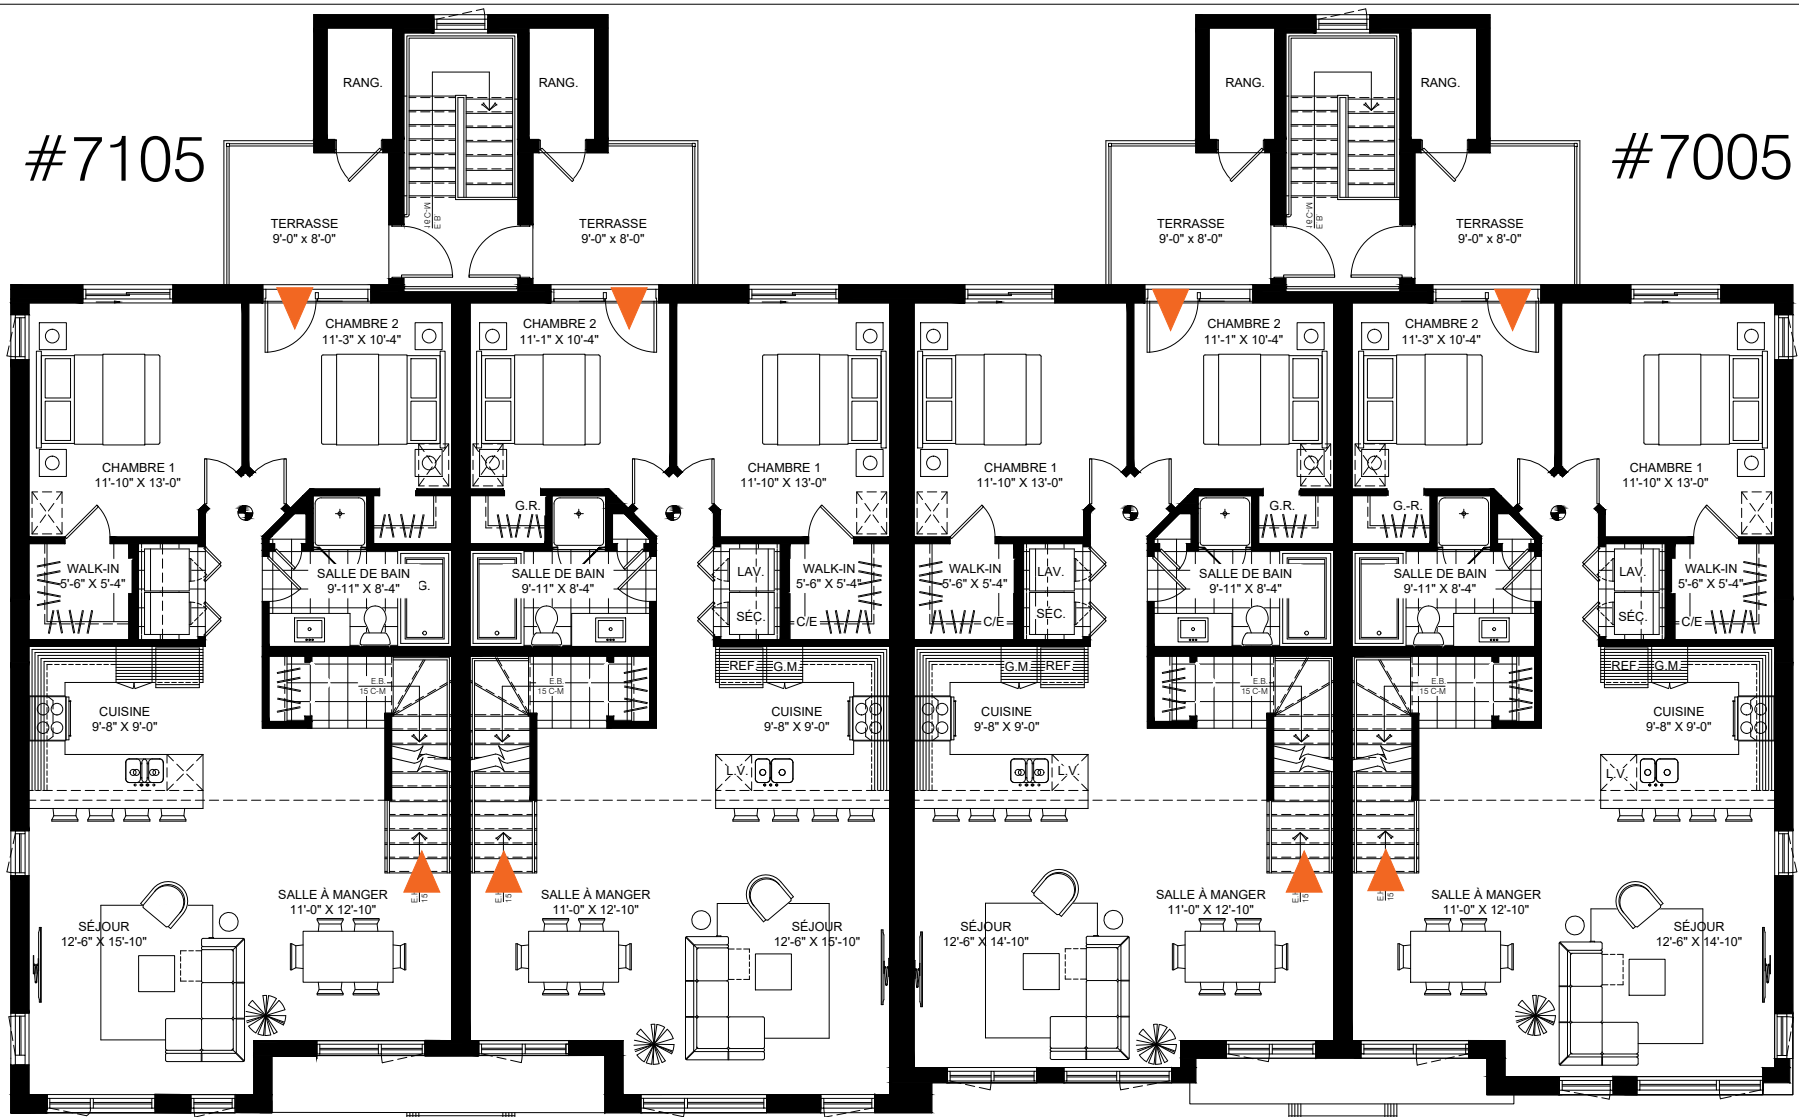

NOTE
LES PLANS DE VENTE SONT ÉMIS A TITRE INFORMATIF SEULEMENT. LES DIMENSIONS AFFICHÉES SONT APPROXIMATIVES ET PEUVENT VARIÉES.

habitationsjd.com

JASMONT DESCHÊNES HABITATIONS

PROJET

DE LA GARE

BÂTIMENT 11 UNITÉS

7105 et 7005 de Champagnier

MEZZANINE

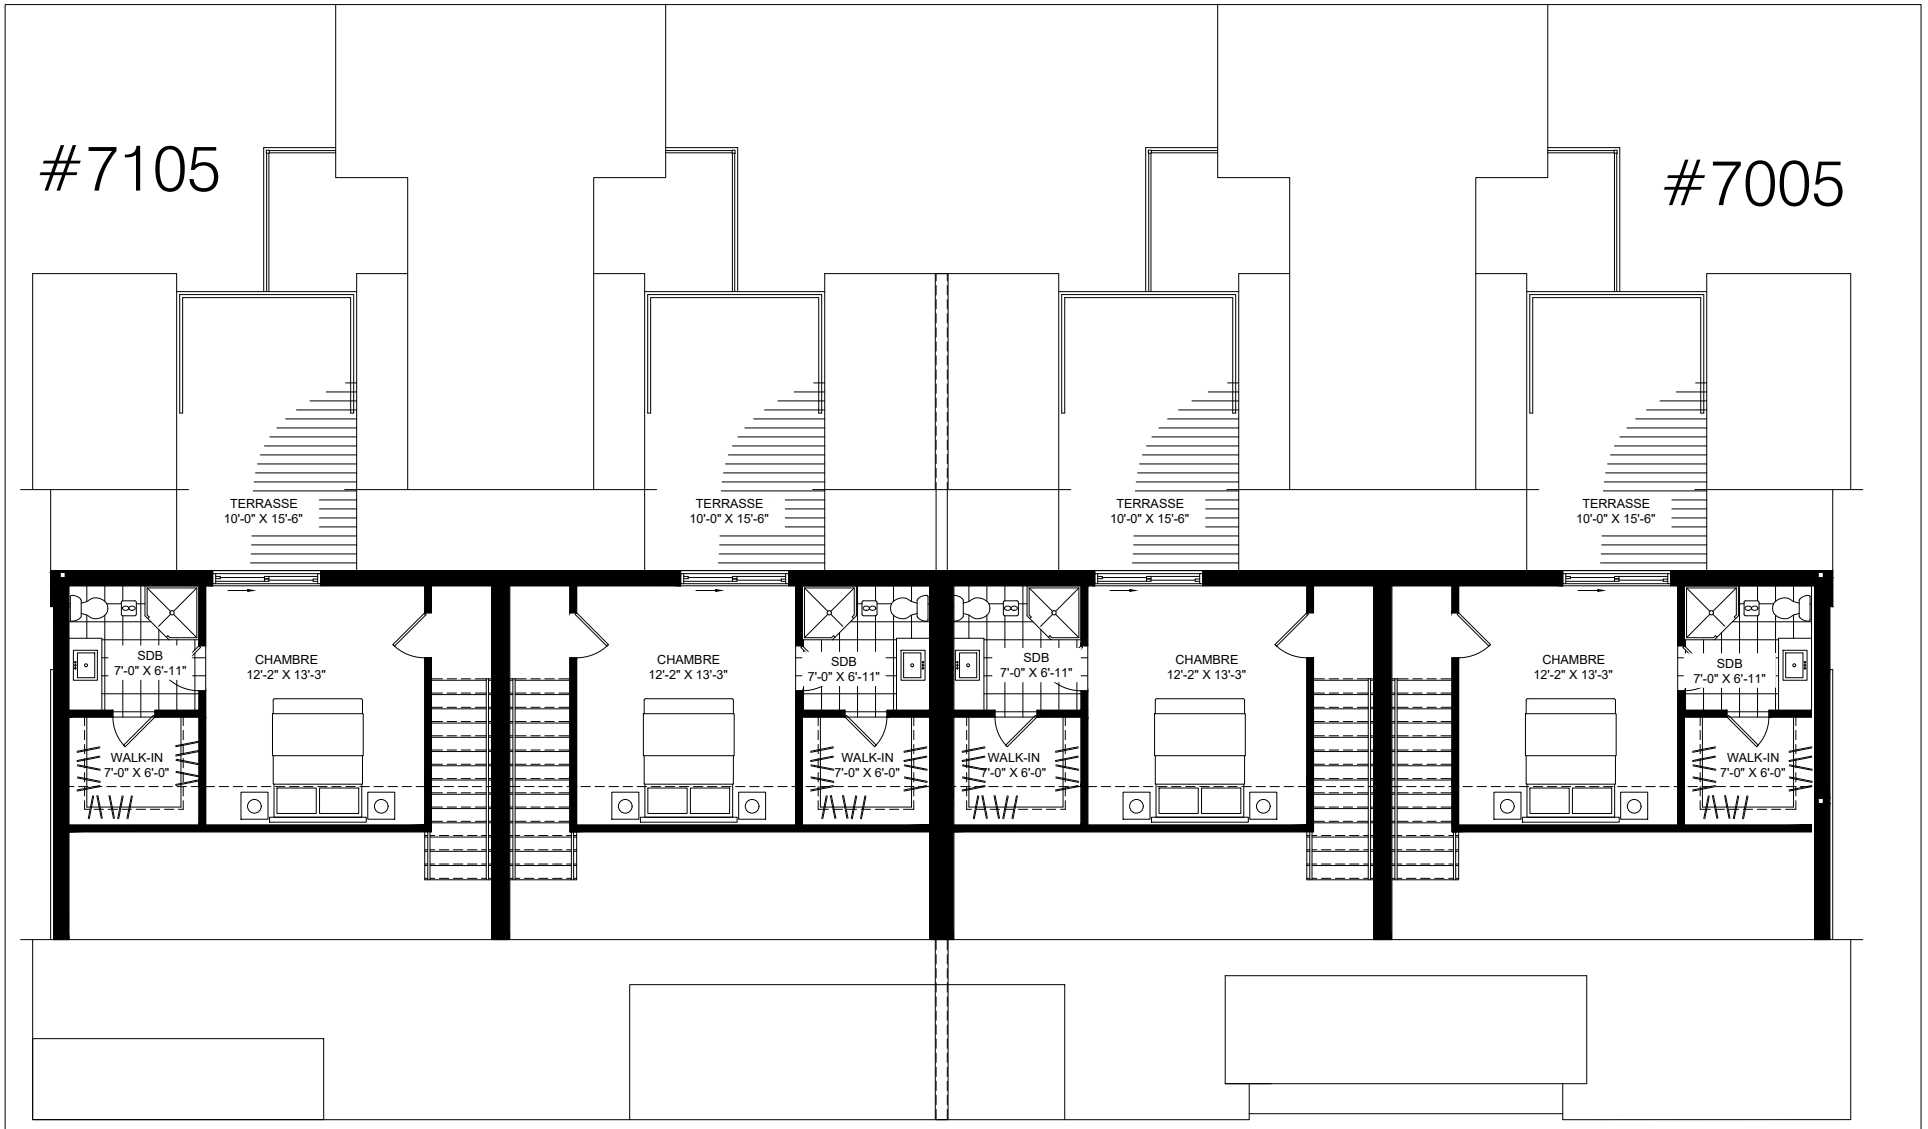

#4 E	#5 F	#5 F inv.	#6 E inv.
328 pi²	324 pi²	324 pi²	328 pi²

NOTE
LES PLANS DE VENTE SONT ÉMIS A TITRE INFORMATIF SEULEMENT. LES DIMENSIONS AFFICHÉES SONT APPROXIMATIVES ET PEUVENT VARIÉES.

habitationsjd.com

JASMONT DESCHÊNES HABITATIONS

LISTE DES VÉGÉTAUX BÂTIMENT EQ36

CLÉ	NOM BOTANIQUE / FRANÇAIS	CALIBRE	QTÉ	DISTANCE C/C	MÉTHODE
	ARBRES FEUILLUS				
A F	ACER FREEMANII 'AUTUMN BLAZE' / ÉRABLE AUTUMN BLAZE	50 MM MESURÉ À PARTIR DE 0,30 M DU SOL 2,5 M DE HAUTEUR	2	INDIQUÉE	P.B.
A R	ACER RUBRUM 'ARMSTRONG' / ÉRABLE ROUGE ARMSTRONG		2	INDIQUÉE	P.B.
G D	GYMNOCLADUS DIOICUS ESPRESSO / CHICOT DU CANADA ESPRESSO		3	INDIQUÉE	P.B.
G T	GLEDITSIA TRIACANTHOS 'SHADEMASTER' / FÉVIER SHADEMASTER		1	INDIQUÉE	P.B.
U F	ULMUS FRONTIER / ORMRE FRONTIER		1	INDIQUÉE	P.B.
	ARBUSTES FEUILLUS				
B T	BERBERIS THUNBERGII 'CHERRY BOMB' / ÉPINE-VINETTE CHERRY BOMB	3 GALLONS	5	1 M	POT
C P	CAMPTONIA PEREGRINA / CAMPTONIE VOYAGEUSE	3 GALLONS	9	0,75 M	POT
D L	DIERVILLA LONICERA / DIERVILLÉE	3 GALLONS	10	1 M	POT
E A	EUONYMUS ALATUS 'CHICAGO FIRE' / FUSAIN AILÉ CHICAGO FIRE	3 GALLONS	11	1,40 M	POT
S P	SYRINGA P. 'MISS KIM' / LILAS MISS KIM	3 GALLONS	8	1,20 M	POT
	ARBRES CONIFÈRES				
P P	PICEA PUNGENS 'KOSTER' / EPINETTE KOSTER	2,5 MÈTRES DE HAUT	2	3,20 M	P.B.
	ARBUSTES CONIFÈRES				
T E	THUYA OCCIDENTALIS "EMERALD" / CÈDRE	1,5 MÈTRES DE HAUT	6	1 M	POT
T N	THUYA OCCIDENTALIS "NIGRA" / CÈDRE	1,5 MÈTRES DE HAUT	6	1 M	POT
	VIVACES ET GRAMINÉES				
H A	HEMEROCALLIS "STELLA DE ORO " / LIS D'UN JOUR	1 GALLON	9	1,0 M	POT
M S	MISCANTHUS SINENSIS 'ADAGIO' / ROSEAU DE CHINE ADAGIO	1 GALLON	4	1,0 M	POT
S A	SESLERIA AUTUMNALIS / SESLERIE D'AUTOMNE	1 GALLON	47	0,5 M	POT

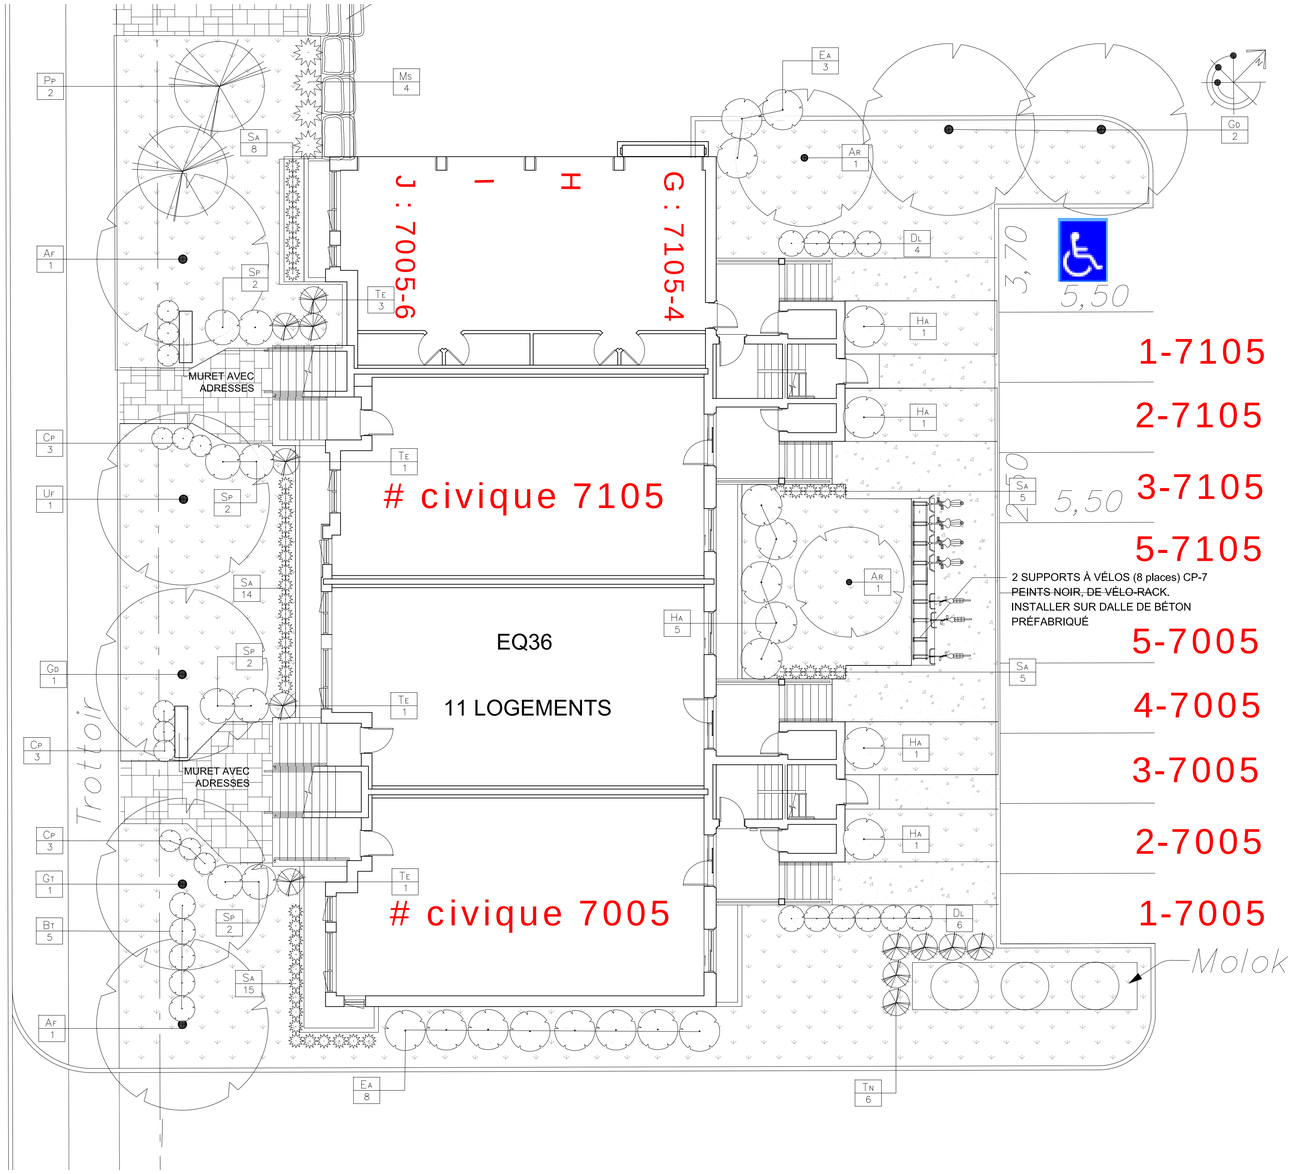

LÉGENDE:

: ARBRES FEUILLUS PROPOSÉS

: CONIFÈRES PROPOSÉS

: ARBUSTES FEUILLUS PROPOSÉS

: ARBUSTES CONIFÈRES PROPOSÉS

: VIVACES

: GAZON

Yx : NOUVELLE PLANTATION

NOTES:

No	DATE	PAR	DESCRIPTION
10			
9			
8			
7			
6			
5			
4			
3			
2	2021/03/17	S.M.	IMPLANTATION
1	2020/07/06	B.M.	IMPLANTATION

DUBUC
ARCHITECTES PAYSAGISTES
119 de Charente, St-Lambert, Qc. J4S 1K2
Tel. (450) 672-8995 Telec. (450) 671-0558

CLIENT: JASMONT DESCHÊNES HABITATIONS

PROJET: ÉCO-QUARTIER DE LA GARE

BÂTIMENT EQ36

TITRE DU DESSIN:
AMÉNAGEMENT PAYSAGER
ÉMIS POUR PERMIS

CONCU PAR:	DESSIN PAR:	VERIFIE PAR:
ELYSE DUBUC	S.M.	LOUIS DUBUC

ECHELLE:	DATE:	PAGE:
1:100	JUIN 2020	AP 1/1